CHÂTEAU DE ROGE

PLAN DU REZ DE CHAUSSEE
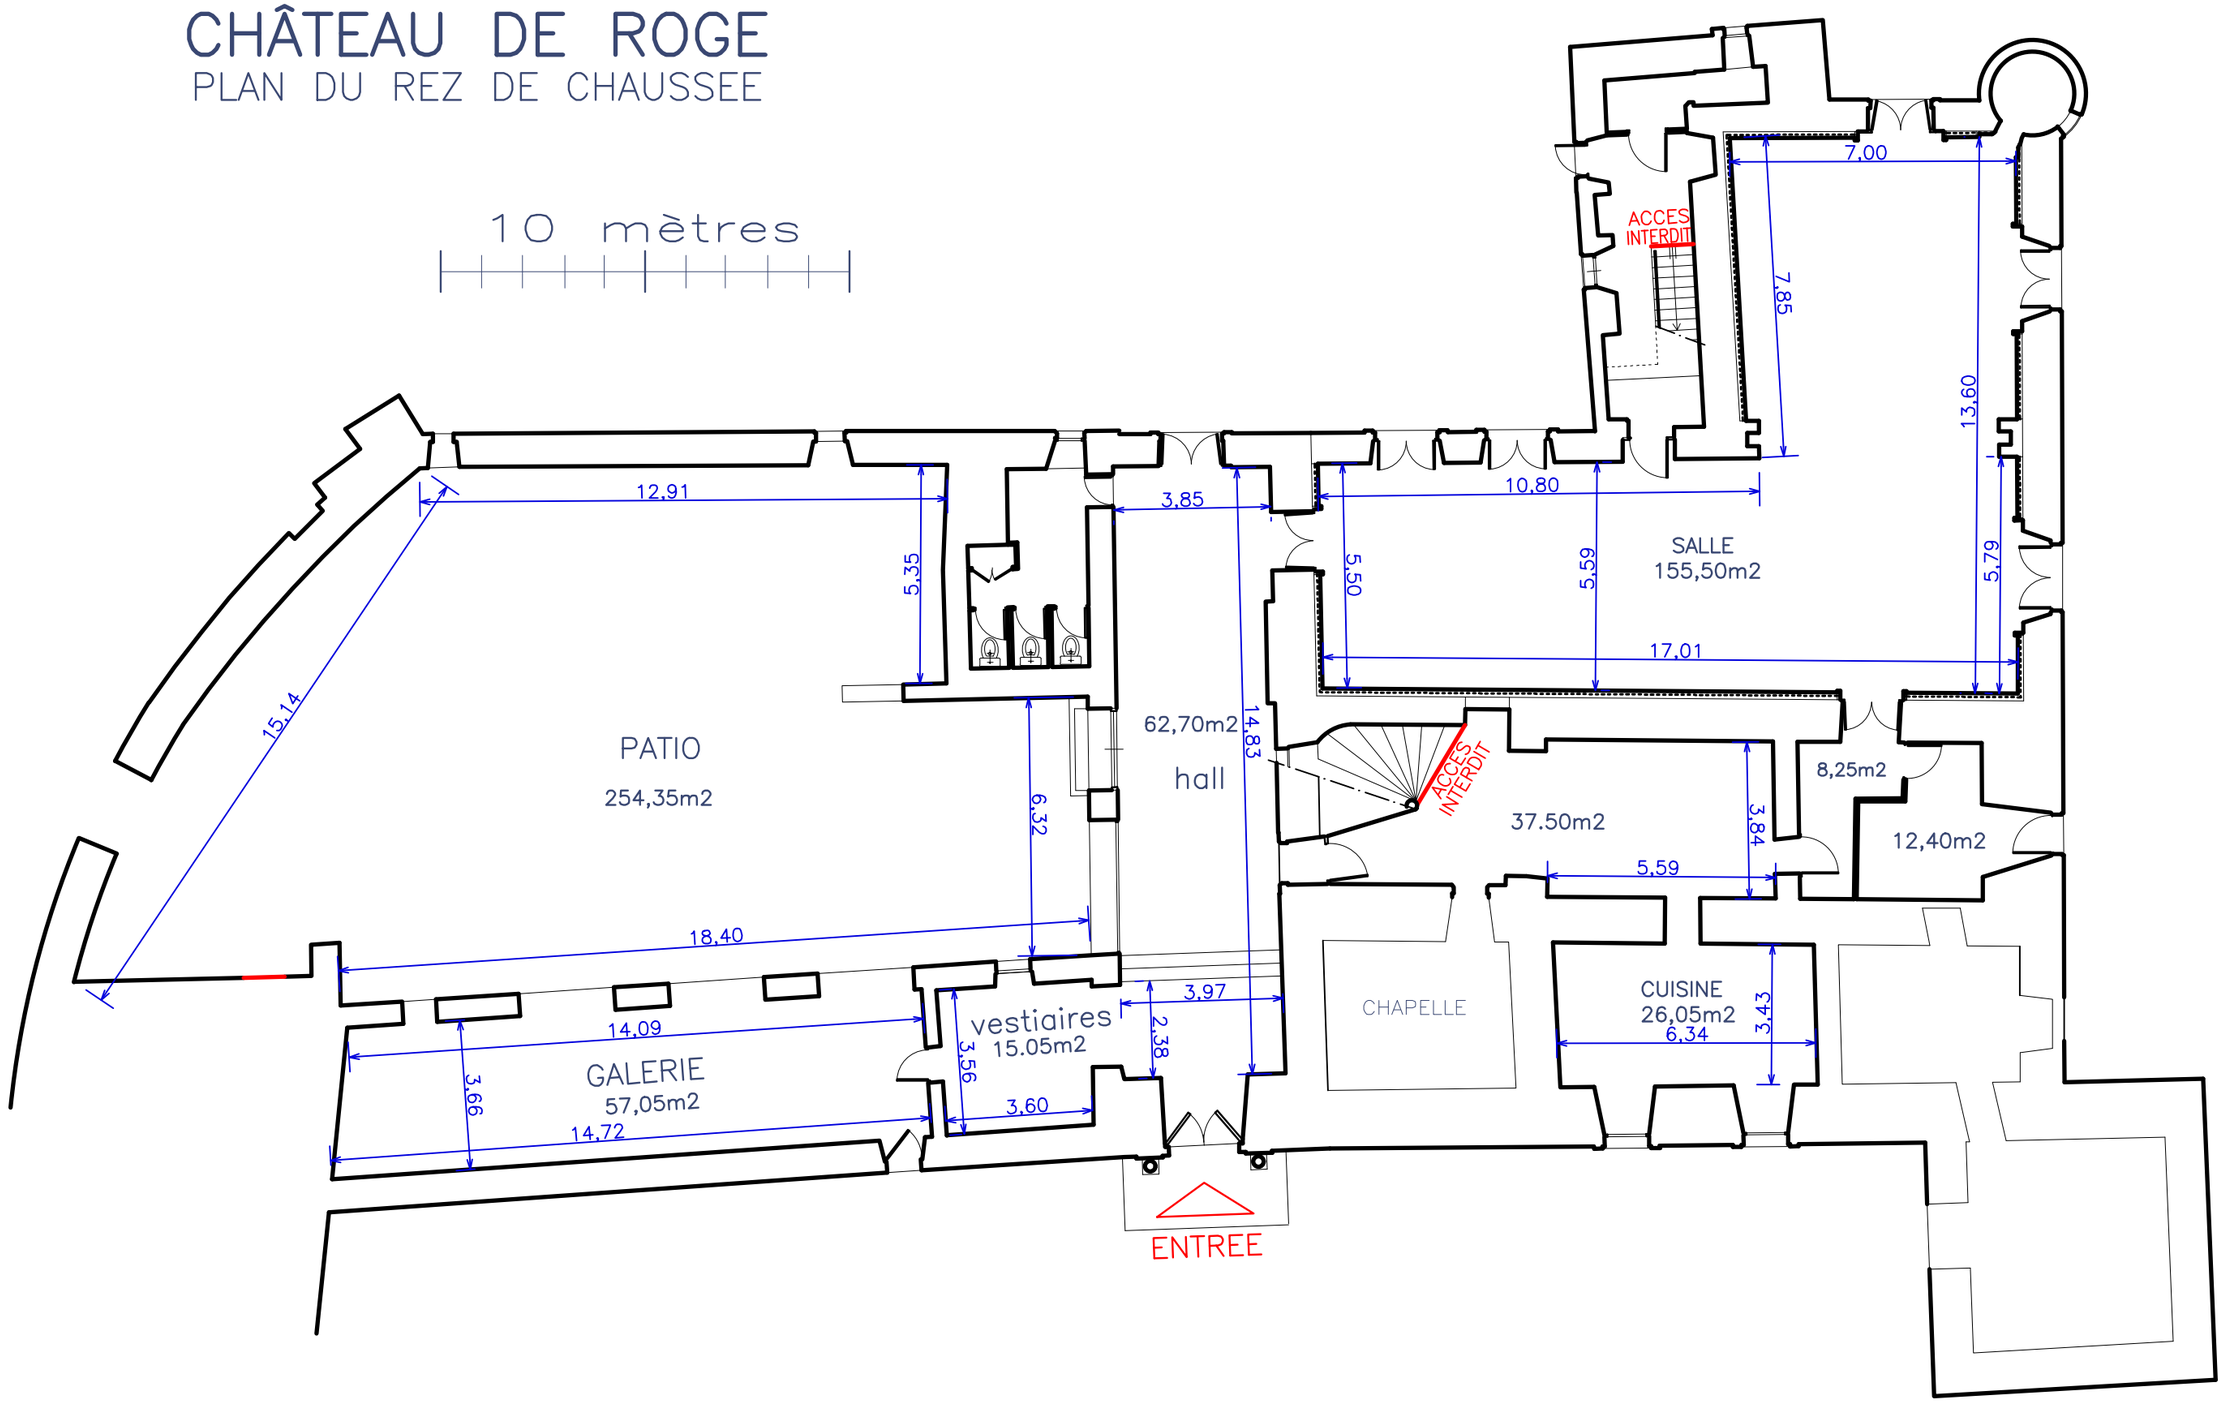
10 mètres